



AÐALSKIPULAG KEFLAVÍKURFLUGVALLAR



2005 - 2025

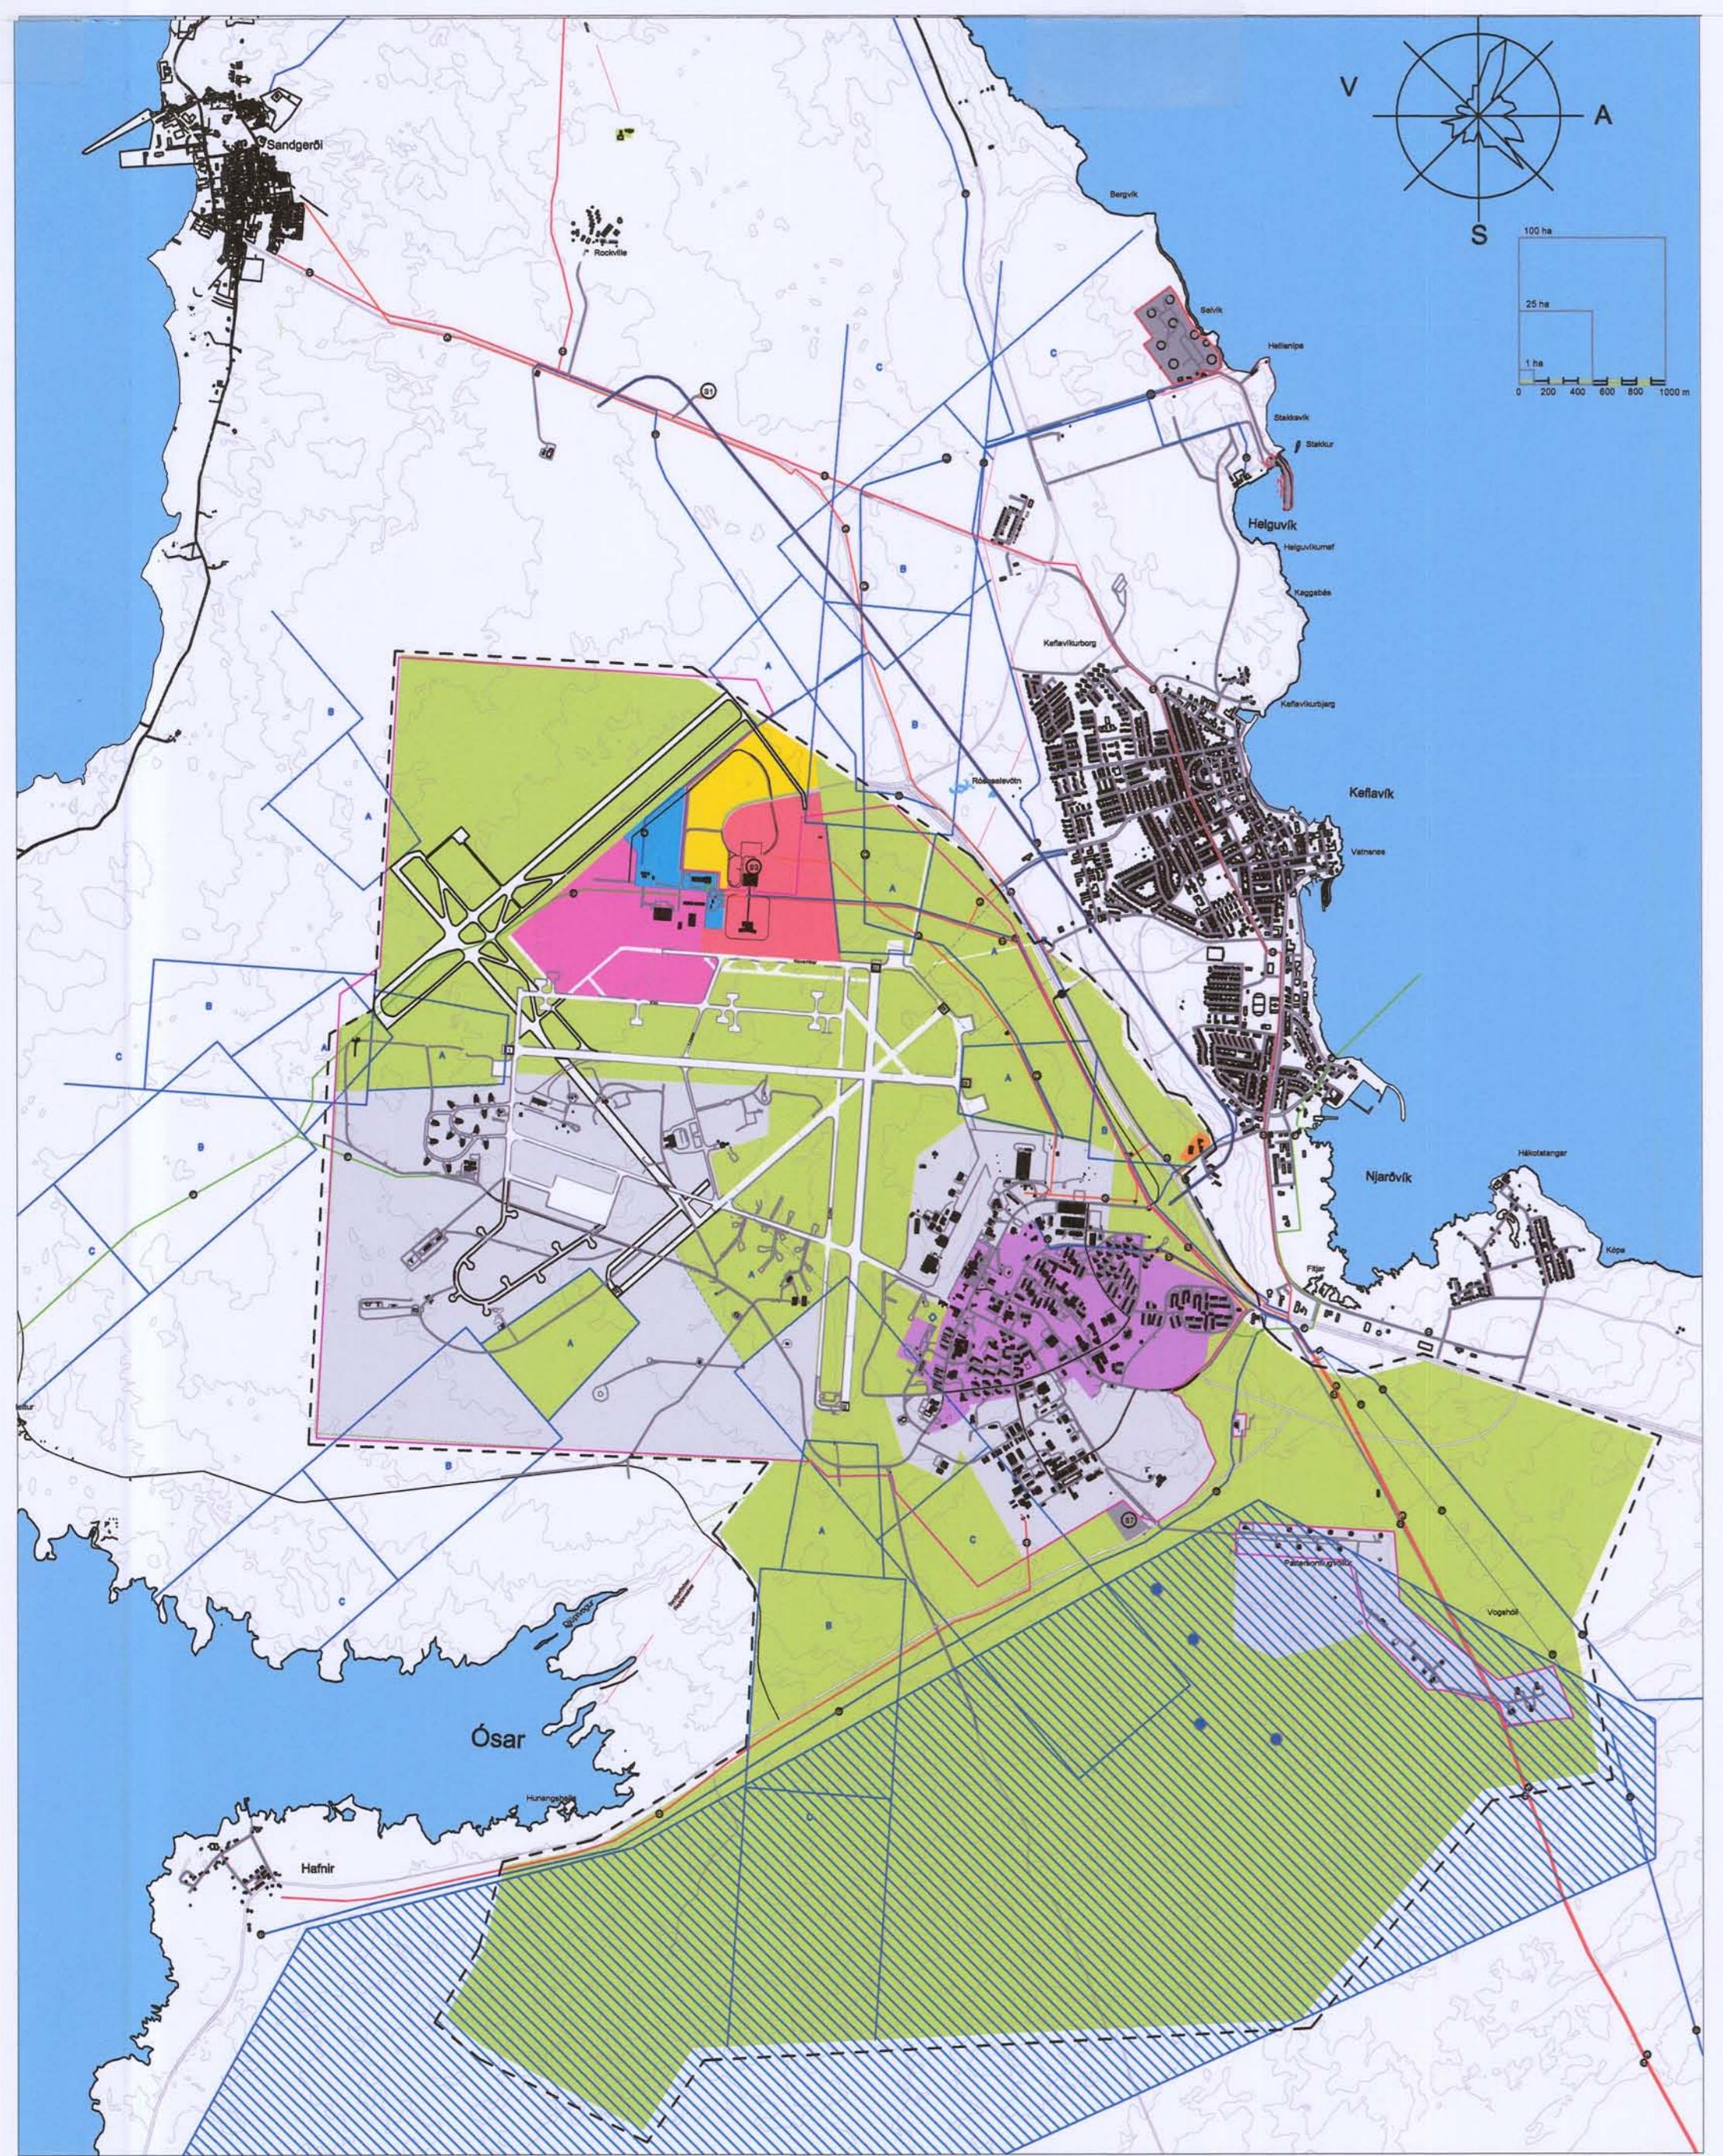

Aðalskipulagsuppdráttur - staðfest aðalskipulag frá 24. feb 2006 með síðari breytingum, mkv: 1:40.000

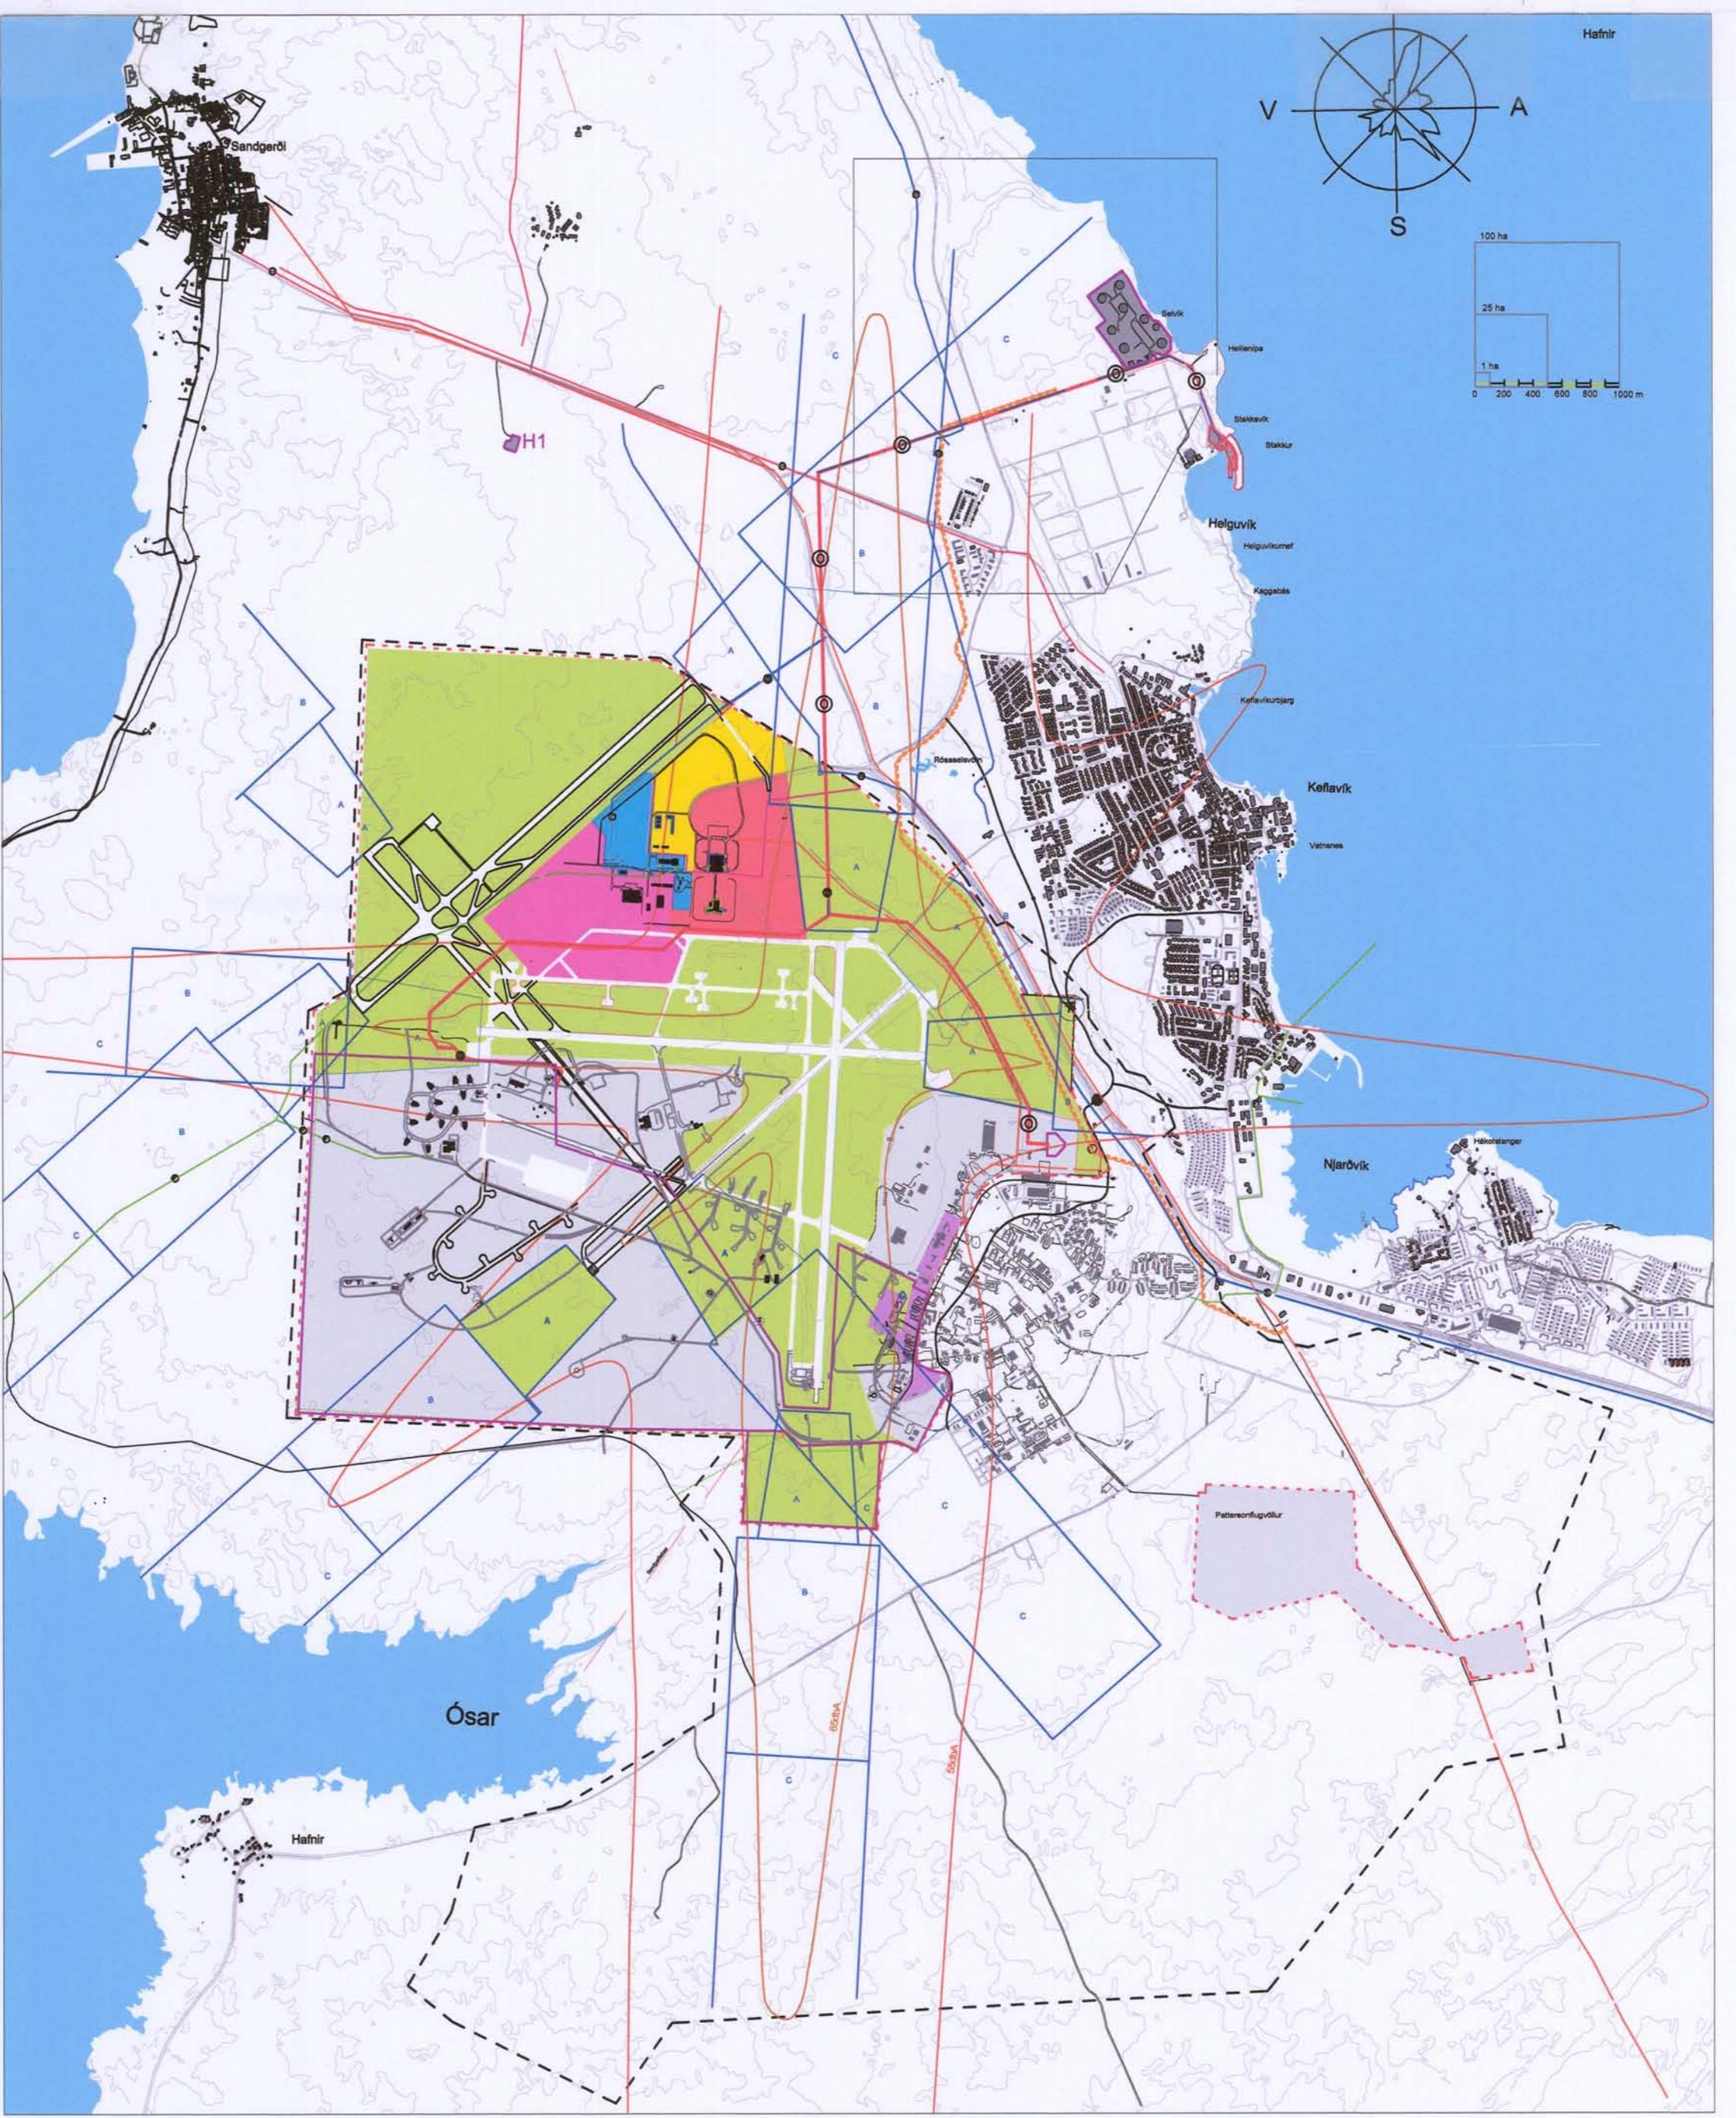

Aðalskipulagsuppdráttur - tillaga að breytingu, mkv: 1:40.000

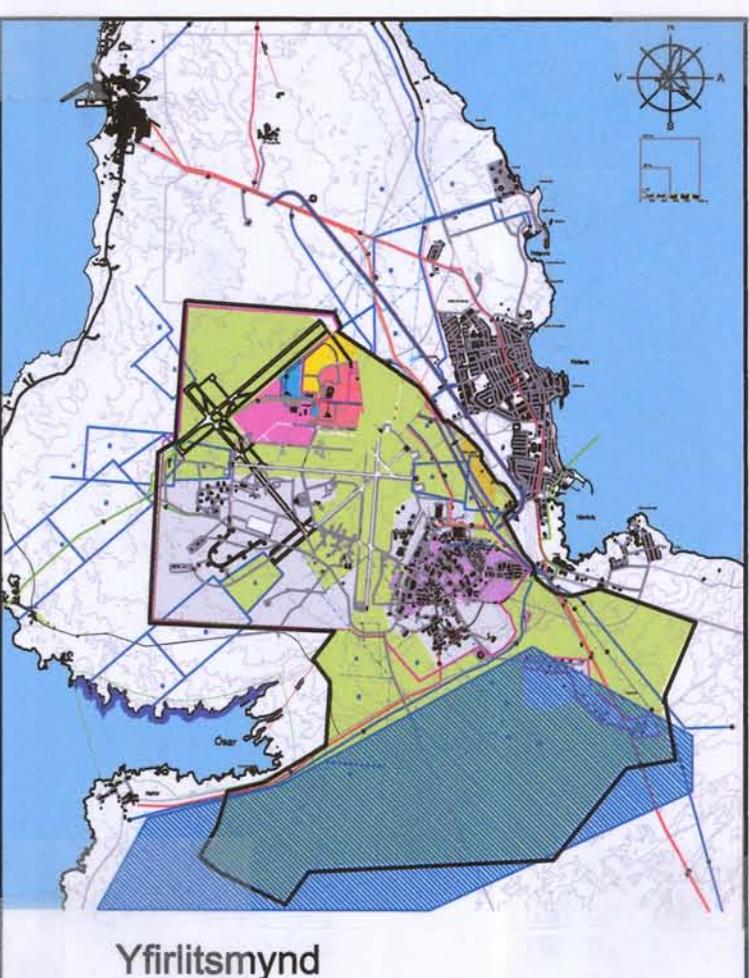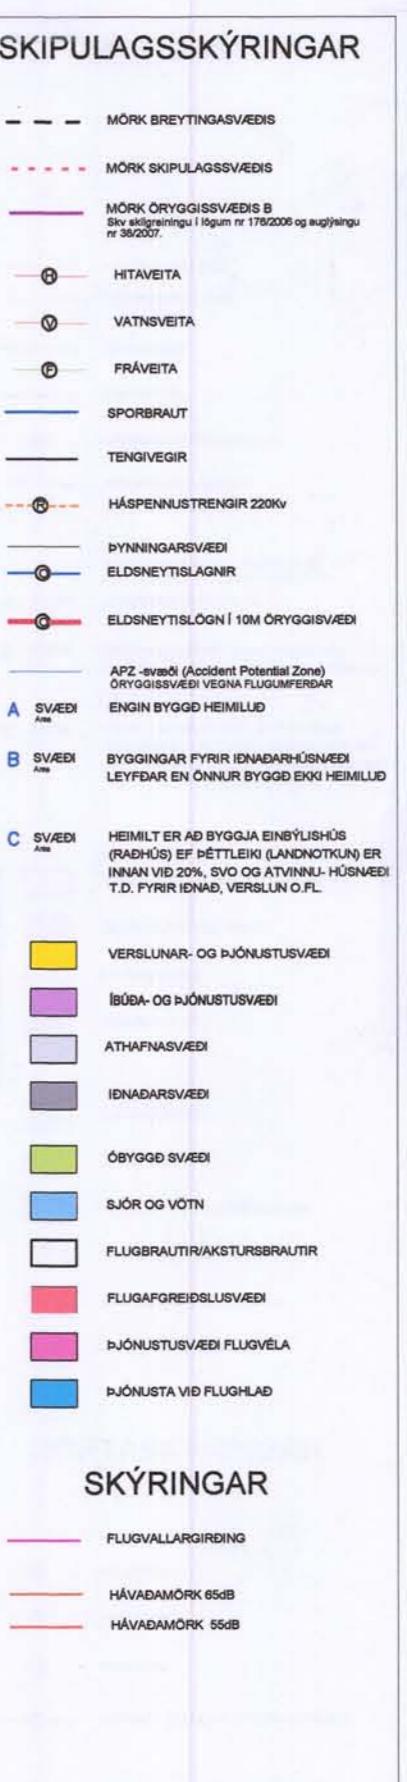

Yfirlitsmynd

Sampykktir og staðfesting.

Aðalskipulagsbreyting þessi var sampykkt á fundi Skipulagsnefndar Keflavíkurflugvallar hinn

16.apríl 2010

Gudmundur Björnsson

og af Varmarmálastofnun þann 16.apríl 2010

Elliðal Ísland

Aðalskipulagsbreyting þessi var afgreidd af Skipulagsstofnun til staðfestingar umhverfisráherra og utanríkisráherra

þann: 7.6.'10

Guðrún Þalla Þórmundardóttir

Aðalskipulagsbreyting þessi var staðfest af umhverfisráherra þann 23.III.2010

Svanda Svarasdóttir

Aðalskipulagsbreyting þessi var staðfest af utanríkisráherra þann 7.6.2010

Óður Skýld

Aðalskipulagsbreyting þessi var staðfest af utanríkisráherra þann 7.6.2010

Óður Skýld

Breyting á Aðalskipulagi Keflavíkurflugvallar 2005-2025

feist í fyrirtöldu:
Í fyrsta lagi er stórt hluti af austanverðum skipulagssvæðinu tekin af því og ferður undir skipulagssvæði Reykjanesbæjar sbr. auglysingun Forsætstráðuneytisins nr. 38/2007 um ad hlut varnarvæðis á Keflavíkurflugvelli skuli tekin i borgaraleg not. Breyting á Aðalskipulagi Keflavíkurflugvallar 2005-2025 nær til svæða sem merkt eru sem svæði C í lögum nr 176/2006 og auglysingu nr 38/2007 og eru innan marka sveitarfélagsins Reykjanesbæjar. Breytingin felur í sér að stjórnarslumörkum er breytt þannig að aðalskipulagssvæði Keflavíkurflugvallar minnkar sem nemur svæði C samkvæmt skilgreiningu í lögum nr 176/2006 og auglysingu nr 38/2007. Núgildandi landnotun er skilgreind sem oplo svæði, vatnsverndarsvæði, grannsvæði, vatnsverndarsvæði -brunnsvæði, athafnsvæði, vatnarlönsins, líðsögn og þjónustusvæði varnarlönsins, svæði fyrir opinberar stofnunar, löndarsvæði og öryggissvæði vegna flugumferðar.

Með staðfestingu á breytingu á aðalskipulagi Keflavíkurflugvallar fellur áðurnefnd landnotun úr gildi á því svæði sem breytingin nær til.
Með staðfestingu á breytingu á aðalskipulagi Keflavíkurflugvallar 2005-2025 fellur úr gildi umfjöllun í greinargerð aðalskipulaga Keflavíkurflugvallar 2005-2025 sem snýr að svæðum sem tekni eru undan varnarvæði í auglysingu nr 38/2007 og eru innan sveitarfélagsins Reykjanesbæjar.

Í öðru lagi er sýnd lega hæppennustrengja sem heimilt verður að leggi meðfram Reykjanesbraut á hluta norð-austur-jeðars sveðisins og inn á fuggstöðvaræði. Þetta er í fullu samræmi við stefnumörkun gildandi aðalskipulags Keflavíkurflugvallar 2005-2025 þó brautin sé ekki sýnd á uppdrætti. Í kafla 3.12 Samgongur í greinargerð með Aðalskipulagi Keflavíkurflugvallar 2005-2025 segir ma:

Aðalskipulagi gerir ekki frekari grein fyrir þessum hugmyndum, en nægilegt rými er fyrir lestarsteina meðfram Reykjanesbraut og fyrir lestarstöð austan FILE".
Í fimmta lagi er smávægileg breyting á Efra-Nikel svæði, þar sem gett er ráð fyrir að tengibrá og undringóng liggi um að hluta.

Stengirnir eru hluti Suðvesturlina, veitumannvirka vegna uppgöngingar stöðjuvið Helguvík, og eru til umfjöllunar í mati á umhverfisáhrifum vegna hennar. Stabundin áhrif strengjanna á skipulagssvæði Keflavíkurflugvallar eru einungis jarðrask meðan á framkvæmd stendur.

I þriðja lagi er sýnd lega sporbrautar sem heimilt verður að leggi meðfram Reykjanesbraut á hluta norð-austur-jeðars sveðisins og inn á fuggstöðvaræði. Þetta er í fullu samræmi við stefnumörkun gildandi aðalskipulags Keflavíkurflugvallar 2005-2025 þó brautin sé ekki sýnd á uppdrætti. I kafla 3.12 Samgongur í greinargerð með Aðalskipulagi Keflavíkurflugvallar 2005-2025 segir ma:

Aðalskipulagi gerir ekki frekari grein fyrir þessum hugmyndum, en nægilegt rými er fyrir lestarsteina meðfram Reykjanesbraut og fyrir lestarstöð austan FILE".
Í fimmta lagi er smávægileg breyting á Efra-Nikel svæði, þar sem gett er ráð fyrir að tengibrá og undringóng liggi um að hluta.

Skipulagstílagan er unnin af Keflavíkurflugvelli ohf og Varmarmálastofnun.

Ráðgjafar: Gláma-Kím.

Kortgrunnur: úr Aðalskipulagi Reykjanesbæjar.

Unnið er að Aðalskipulagi Reykjanesbæjar 2008-2024 til samræmis við þær tillögur sem hér um ræðir.



KEFLAVÍKURFLUGVÖLLUR

Varmarmálastofnum Íslands

GLÁMA-KÍM