


HLUTI AF GILDANDI DEILISKIPULAGI  
Staðfest 01.02.2019

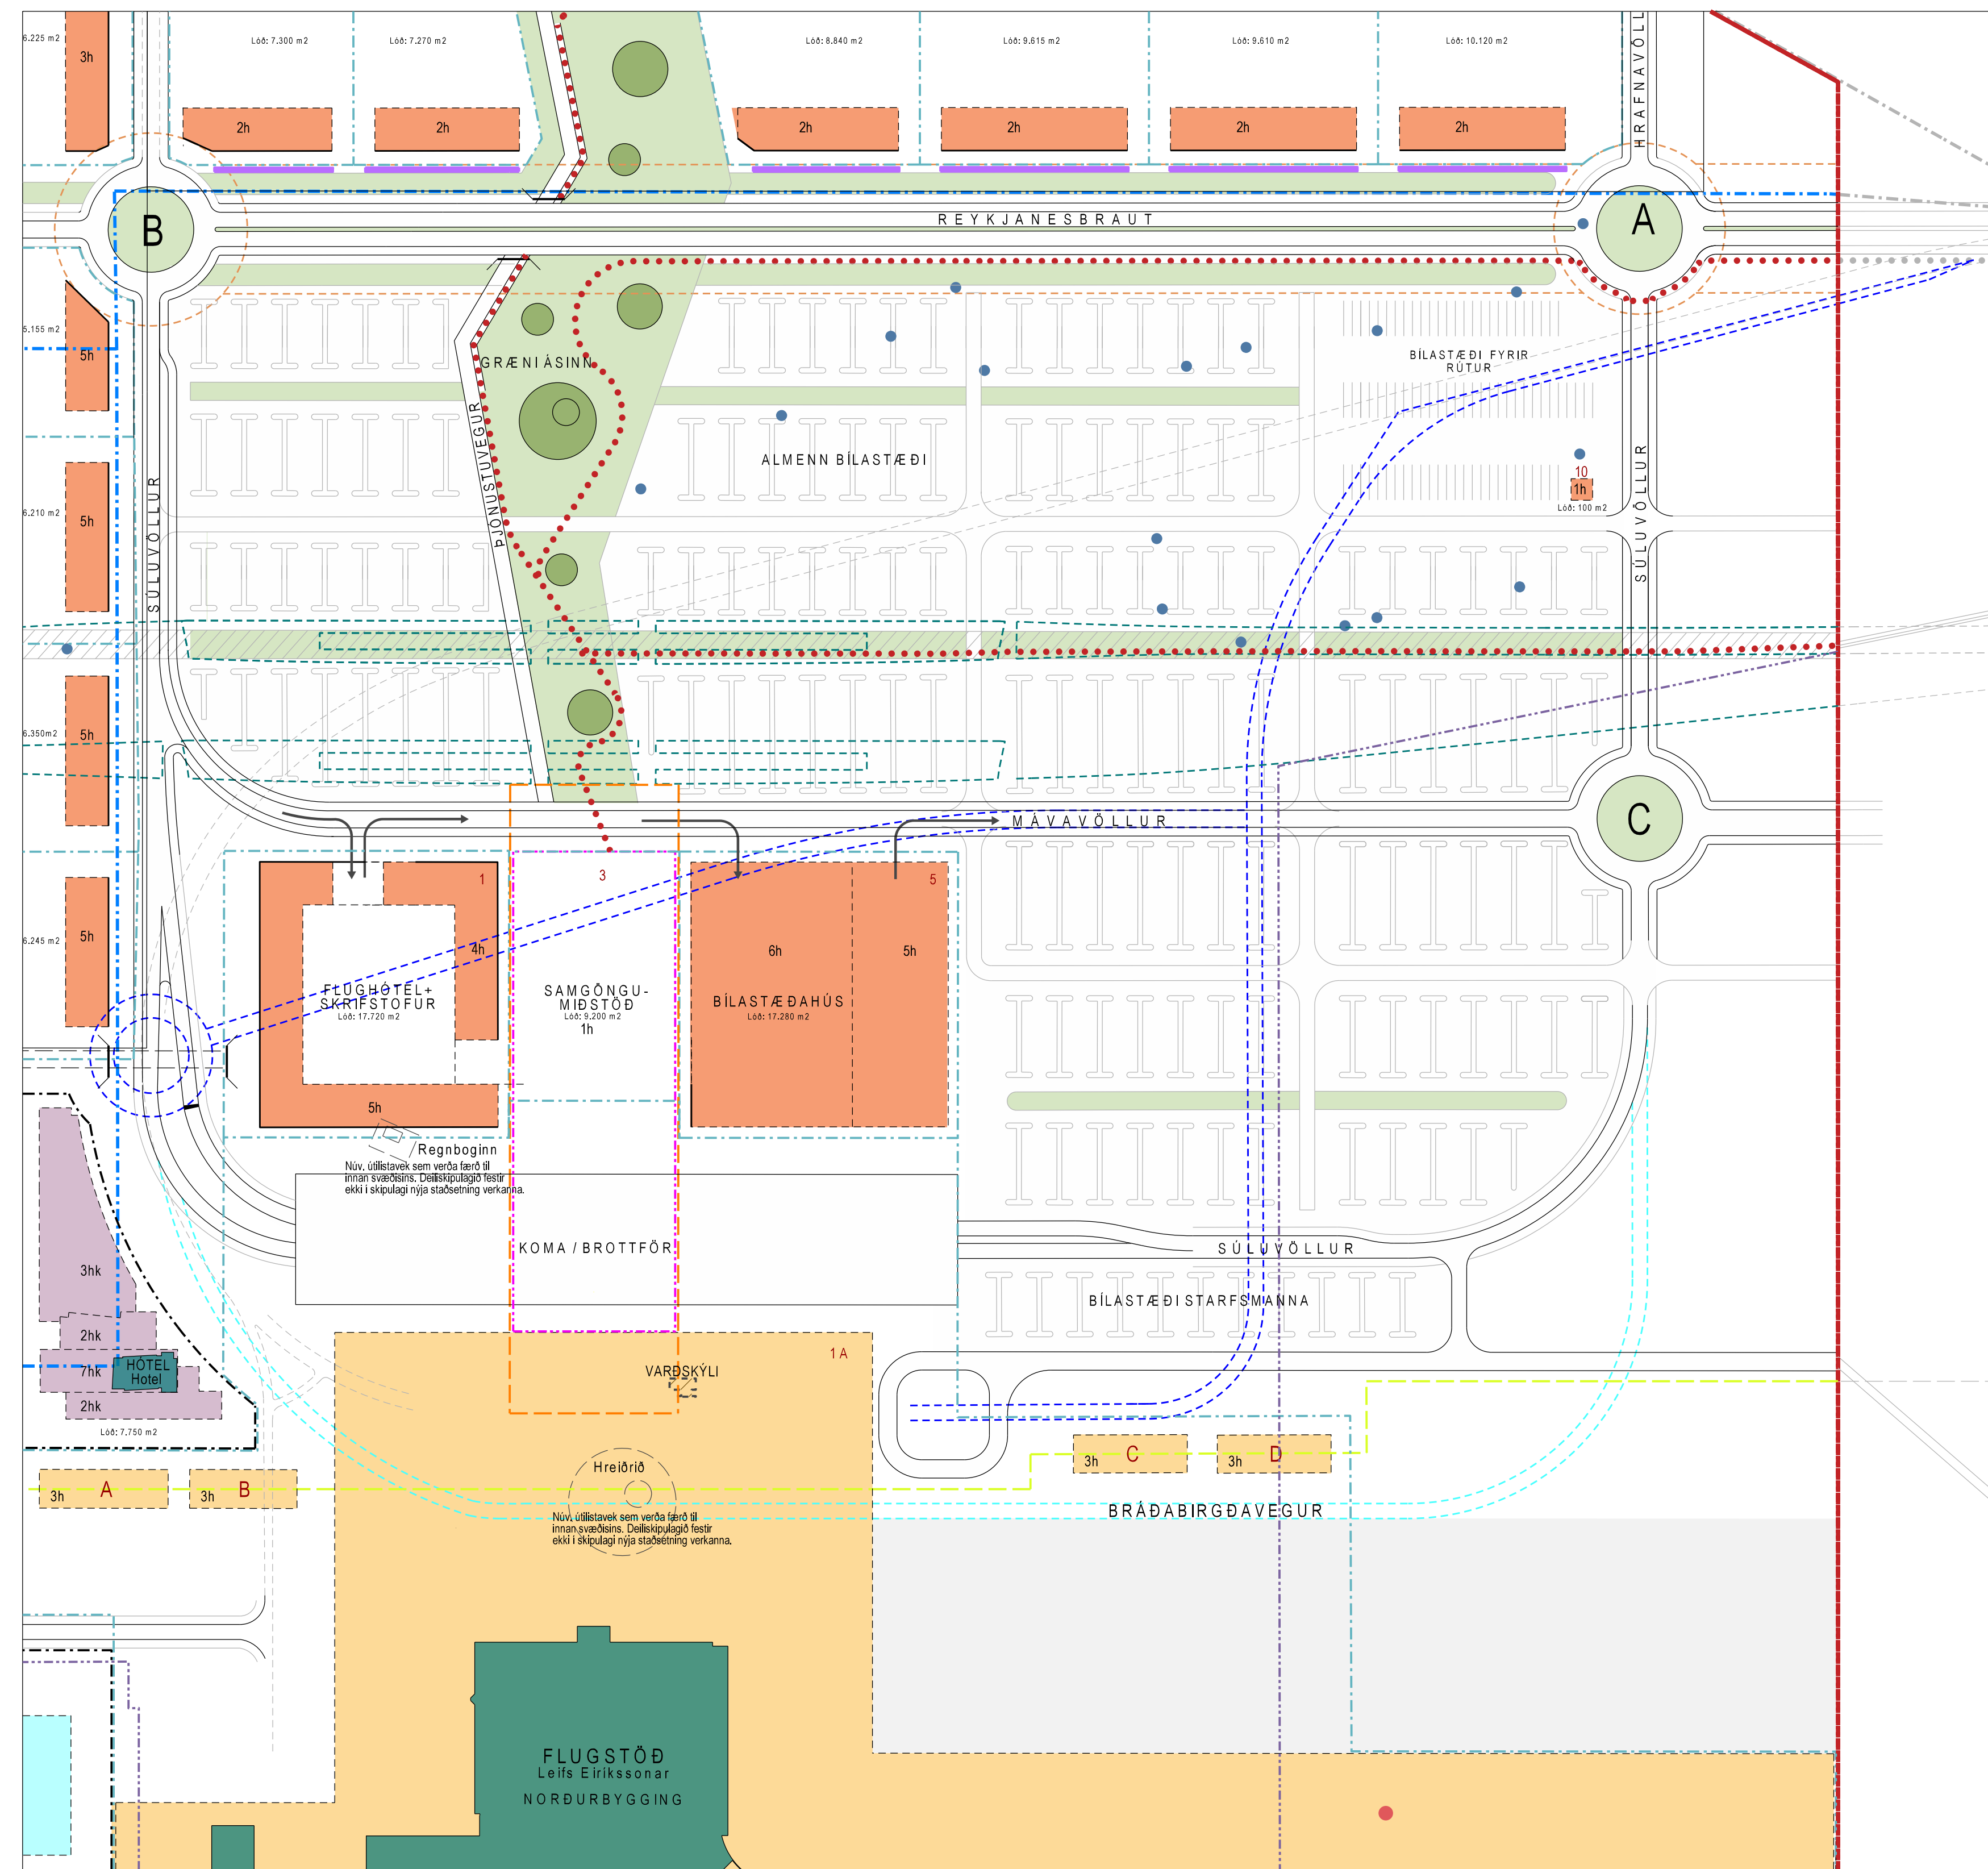

TILLAGA AÐ DEILISKIPULAGSBREYTINGU

Forsendur deiliskipulagsbreytinga

Formlegt erindi ísavia til skipulagsnefndar Keflavíkurflugvallar um *timabundna* breytingu á umferðaskipulagi norðan FLE (flugstöðvar Leifs Eiríkssonar), m.a. til að auka umferðaaðryggi og bæta umferðajafni við flugstöðina.


Endanleg útfærsla gatnakerfis svæðisins verður ekki að veruleika fyrr en með tilkomu norðurbyggingar FLE og nýrrar legu Reykjanesbrautar, eins og tilgreint er í gildandi deiliskipulagi vestursvæðis Keflavíkurflugvallar.

Því má segja að með deiliskipulagsbreytingunni sé um að ræða ákv. millikafli í átt að *endanlegrni* færslu Reykjanesbrautar skv. gildandi deiliskipulagi.

Tillaga að breyttu deiliskipulagi

1. *Timabundni* hringtorg við Kríuvöll.
2. *Timabundinn* *tústefnuvegur* liggur milli hringstorgs við Kríuvöll - norðan með núv. *langtíma-stæðum* - að *timabundnum einstefnuvegi* (sjá lið 3).
3. *Timabundinn einstefnuvegur*, frá forhladi FLE að Reykjanesbraut. Tengist Reykjanesbraut með *adrein*.

Að öðru leyti standa áður samþykktir skilmiðlar deiliskipulags vestursvæðis Keflavíkurflugvallar óbreyttir.

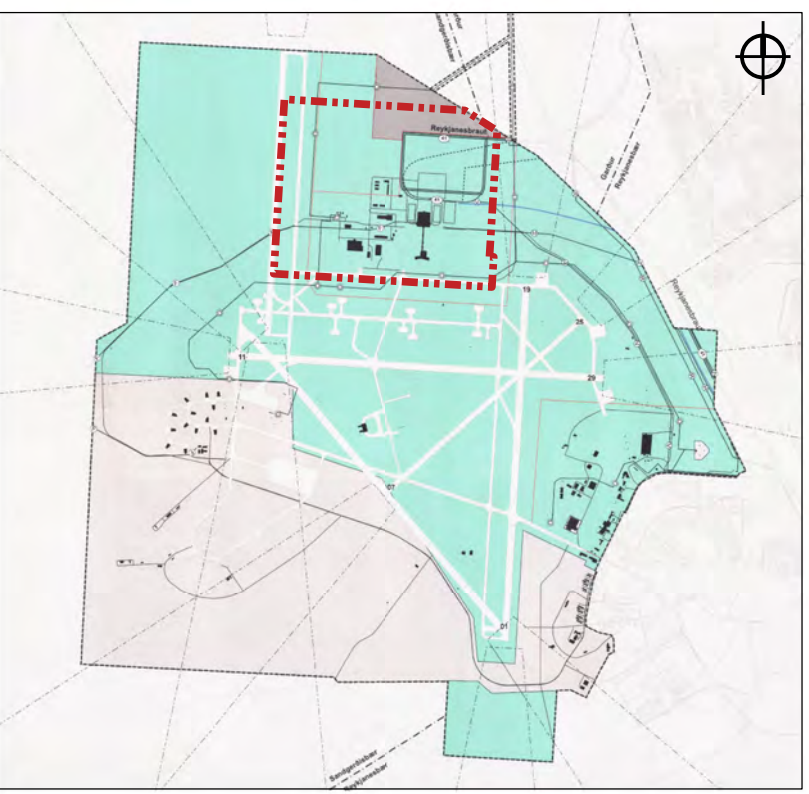

ADALSKIPULAG KEFLAVÍKURFLUGVALLAR (2013-2030)  
Ekki í mælikvarða

SKÝRINGAR

- DEILISKIPULAGSMÖRK
- SVEITARFÉLAGSMÖRK

SAMGÖNGUR

- VEGIR
- NÚV. LEGA REYKJANESBRAUTAR
- BRÁÐABIRGÐAVEGUR
- TÍMABUNDNIR VEGIR fram að færslu Reykjanesbrautar skv. deiliskipulagi
- VEGHELGUNARSVÆÐI REYKJANESBRAUTAR
- GÖNGU- OG HJÓLREIÐASTIGAR

MANNVIRKI

- NÝR BYGGINGAREITIR (Skrifstofu- og þjónustuvæði)
- NÝR BYGGINGAREITIR NEDANJARDAR
- YFIRBYGGT SVÆÐI / GLERÞAK
- NÚV. LÖÐAMÖRK
- NÝ LÖÐAMÖRK

OPIN SVÆÐI

- GRÆNT SVÆÐI / OPÍÐ SVÆÐI
- HELGUNARSVÆÐI LAGNA

Deiliskipulagsbreyting þessi, sem hefur fengið meðferð í samræmi við ákvæði 2. mgr. 43. gr. skipulagslaga nr. 123/2010 var samþykkt í

bann \_\_\_\_\_ 20\_\_

Auglýsing um gildistöku breytingarinnar var birt í B-deild Stjórnartíðnda bann \_\_\_\_\_ 20\_\_



SKÝRINGARMYND

Nýr tímabundur vegir sem munu víkja; annars vegar við byggingu nýrrar norðurbyggingar og hins vegar við færslu Reykjanesbrautarinnar. Hvoru tveggja í samræmi við gildandi deiliskipulag svæðisins.

DEILISKIPULAG KEFLAVÍKURFLUGVALLAR  
VESTURSVÆÐI

TÍMABUNDIN BREYTING Á UMFERÐAR-  
SKIPULAGI NORÐAN FLE  
DEILISKIPULAGSBREYTING 03

Dags. 30. mars 2021  
Mælikvarði: 1:2000(A0)

hornsteinar  
ARHITEKTAR ehf.

INGÓLFSSTRÆTI 5, 101 REYKJAVÍK  
SÍMI: 511 7011  
NETFANG: hornsteinar@hornsteinar.is